FASI			1+N	1+N		1+N		1+N	1+N		1+N		1+N		
FASE															
CIRCUITO NO.															
UTENZA			ALIMENTAZIONE DAL QUADRO DI PIANO	SPIE PRESENZA TENSIONE		PROTEZIONE DIFFERENZIALE DI CAMERA		PRESA P3 SORV. PRESA P1 FRIGO	ABILITAZIONE FUNZIONAMENTO IMPIANTI		LUCE L1–L2 BAGNO L3–L10–L11–L12 CAM. L6–L7 ARMADIO L8–L9 LETTO		PRESE P4–P5 LETTO P6 BAGNO P7 PULIZIA P2 TV PHON		
POTENZA NOMINALE		kW													
CORRENTE NOMINALE		A													
INTERRUTTORE	TIPO														
	CORRENTE NOMINALE	A													
	TARATURA M/T	A													
	TARATURA Id	A													
FUSIBILE	TIPO BASE	A													
	TIPO FUSIBILE														
CONTATTORE – CORRENTE NOMINALE		A													
RELE' TERMICO – TARATURA		A													
VOLTMETRO		V													
AMPEROMETRO		A													
TRASF. AMPEROMETRICO		A													
TRASF. AUSILIARIO	POTENZA	VA													
	TENSIONE	V													
CAVO POTENZA	SEZIONE	mmq													
	LUNGHEZZA	mt.													
	TIPO														
CAVO AUSILIARIO – SEZIONE		mmq													

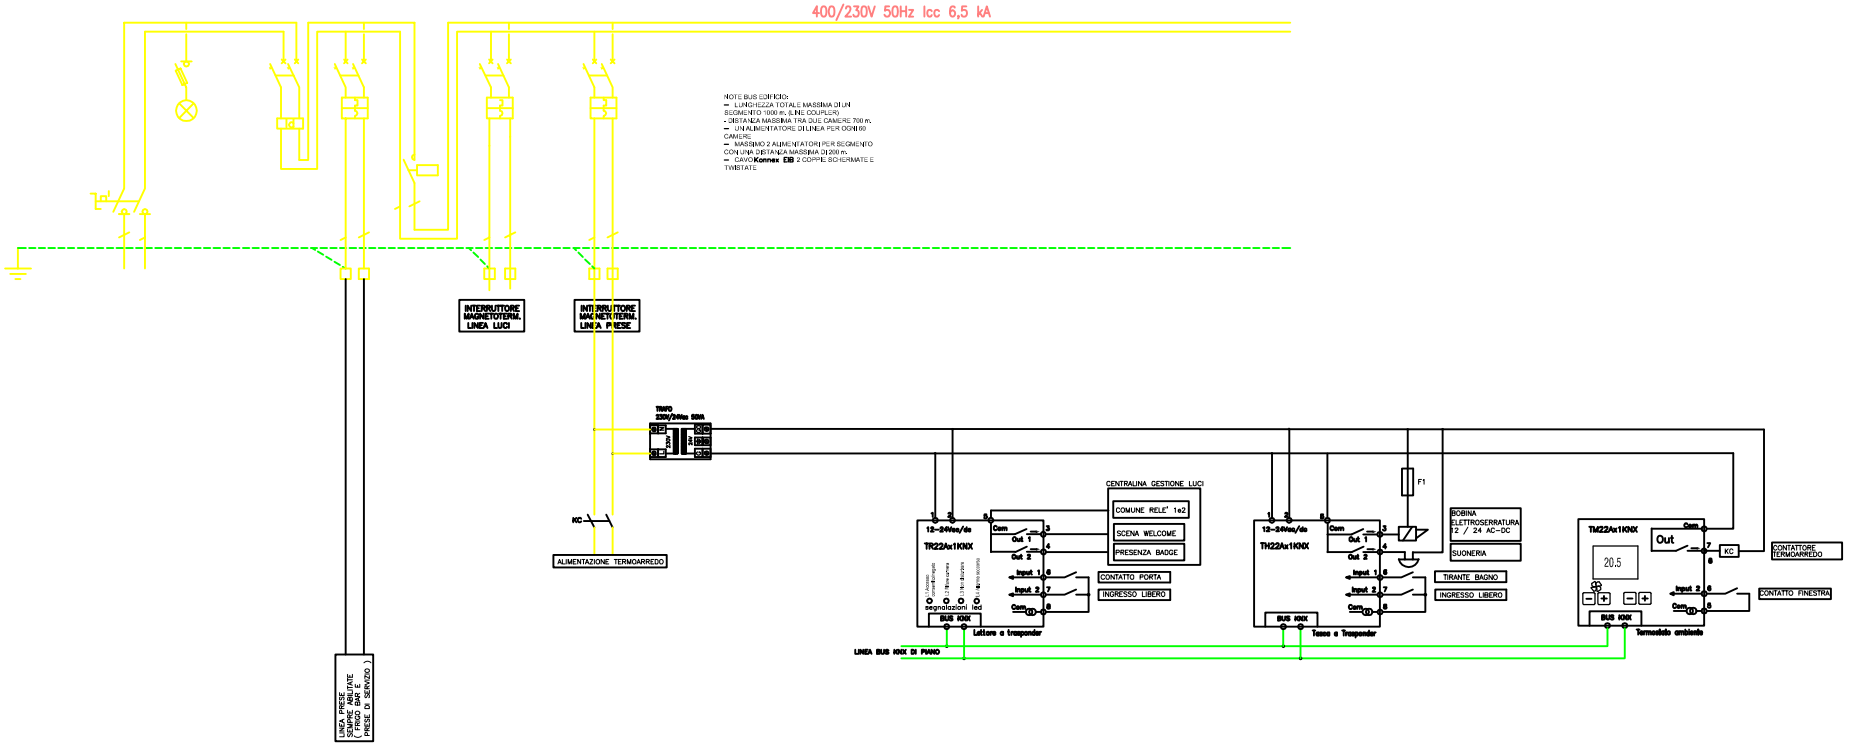

SCHEMA GESTIONE CAMERE